

# 移動パネルの設置申込書


展示会名 \_\_\_\_\_

◎ 移動パネルの設置場所を1週間前にご連絡下さい。

- 展示可能壁面 (ピクチャーレールあり)
- 移動パネル設置可能位置
- スポットライト設置可能位置
- 電源位置

山脇ギャラリー平面図

靖国通

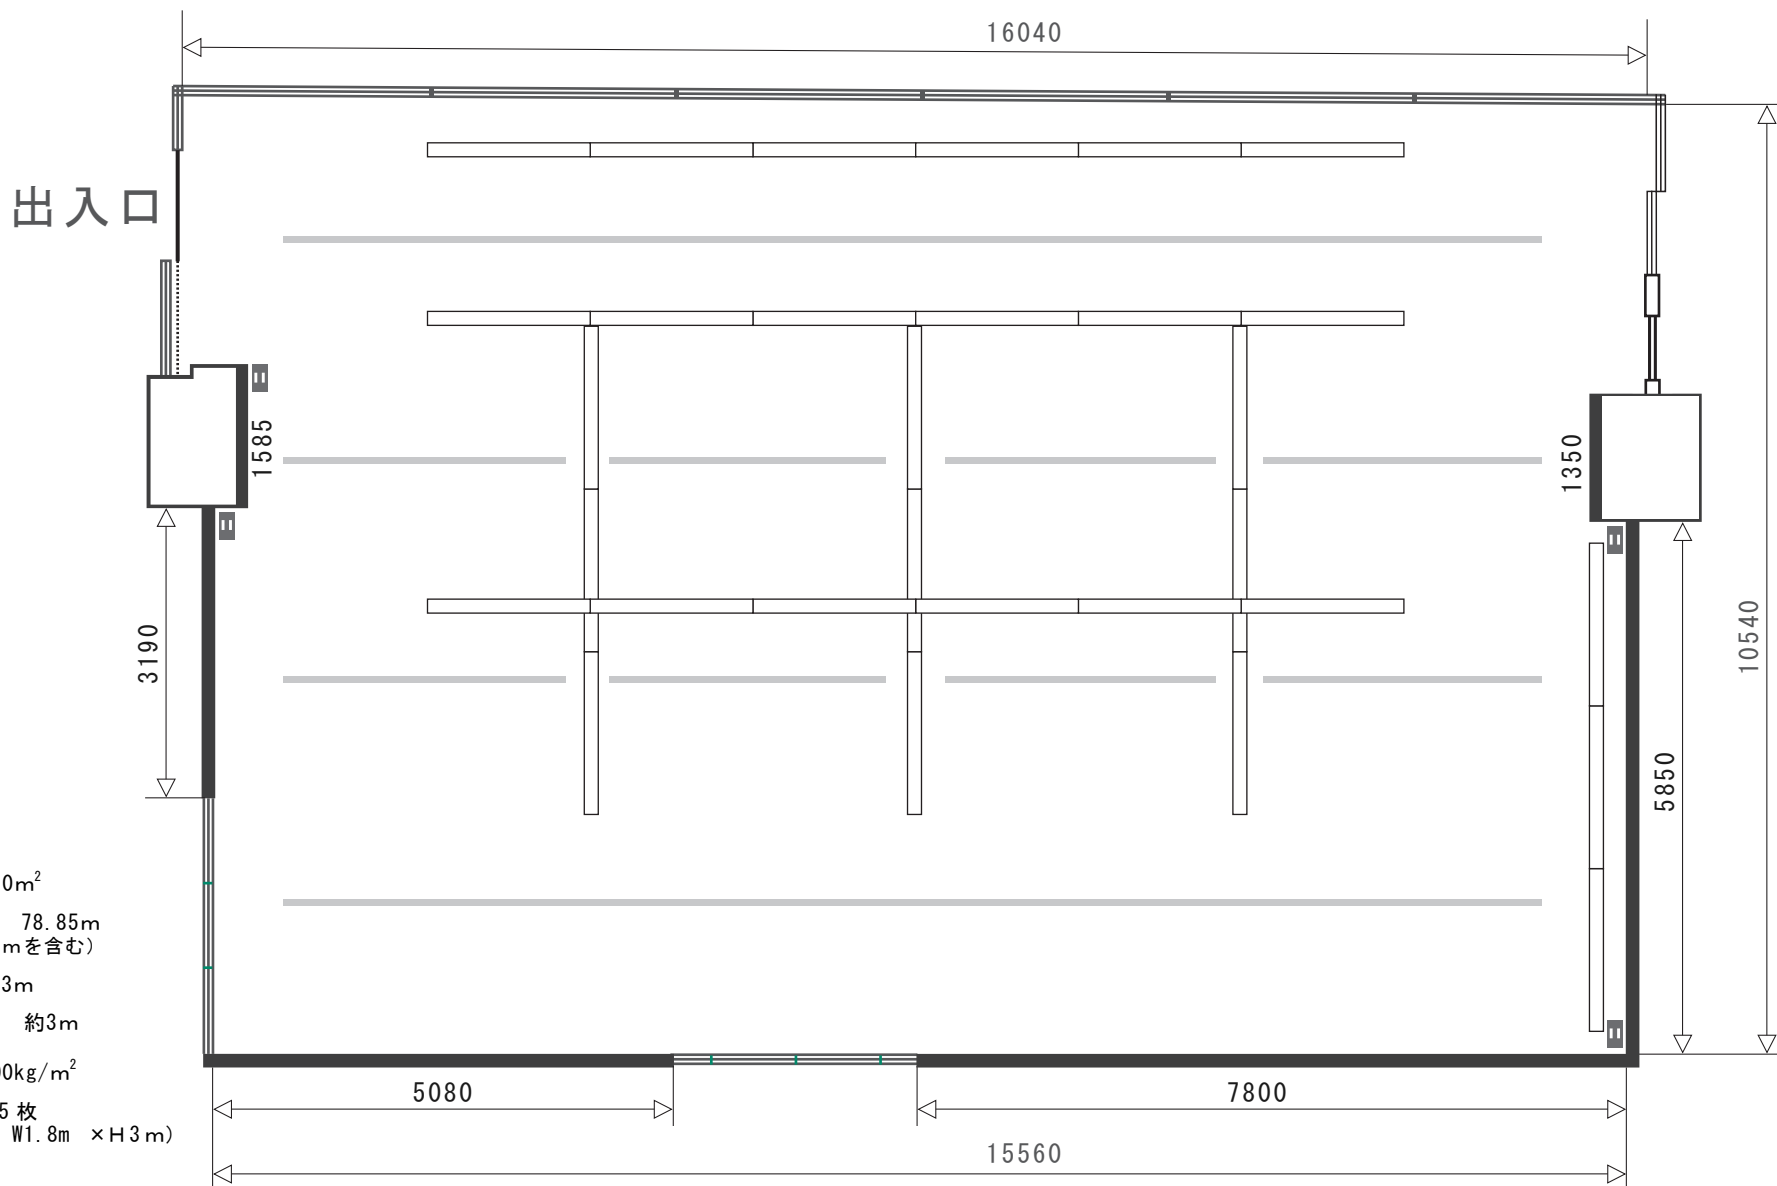

床面積 約170m<sup>2</sup>

展示壁面長さ 78.85m  
(移動パネル54mを含む)

天井高さ 約3m

展示壁面高さ 約3m

床耐荷重 300kg/m<sup>2</sup>

移動パネル 15枚  
(1枚の寸法: W1.8m × H3m)